


COUPE AA'

Taille adulte des végétaux
 Ech: 1/250e

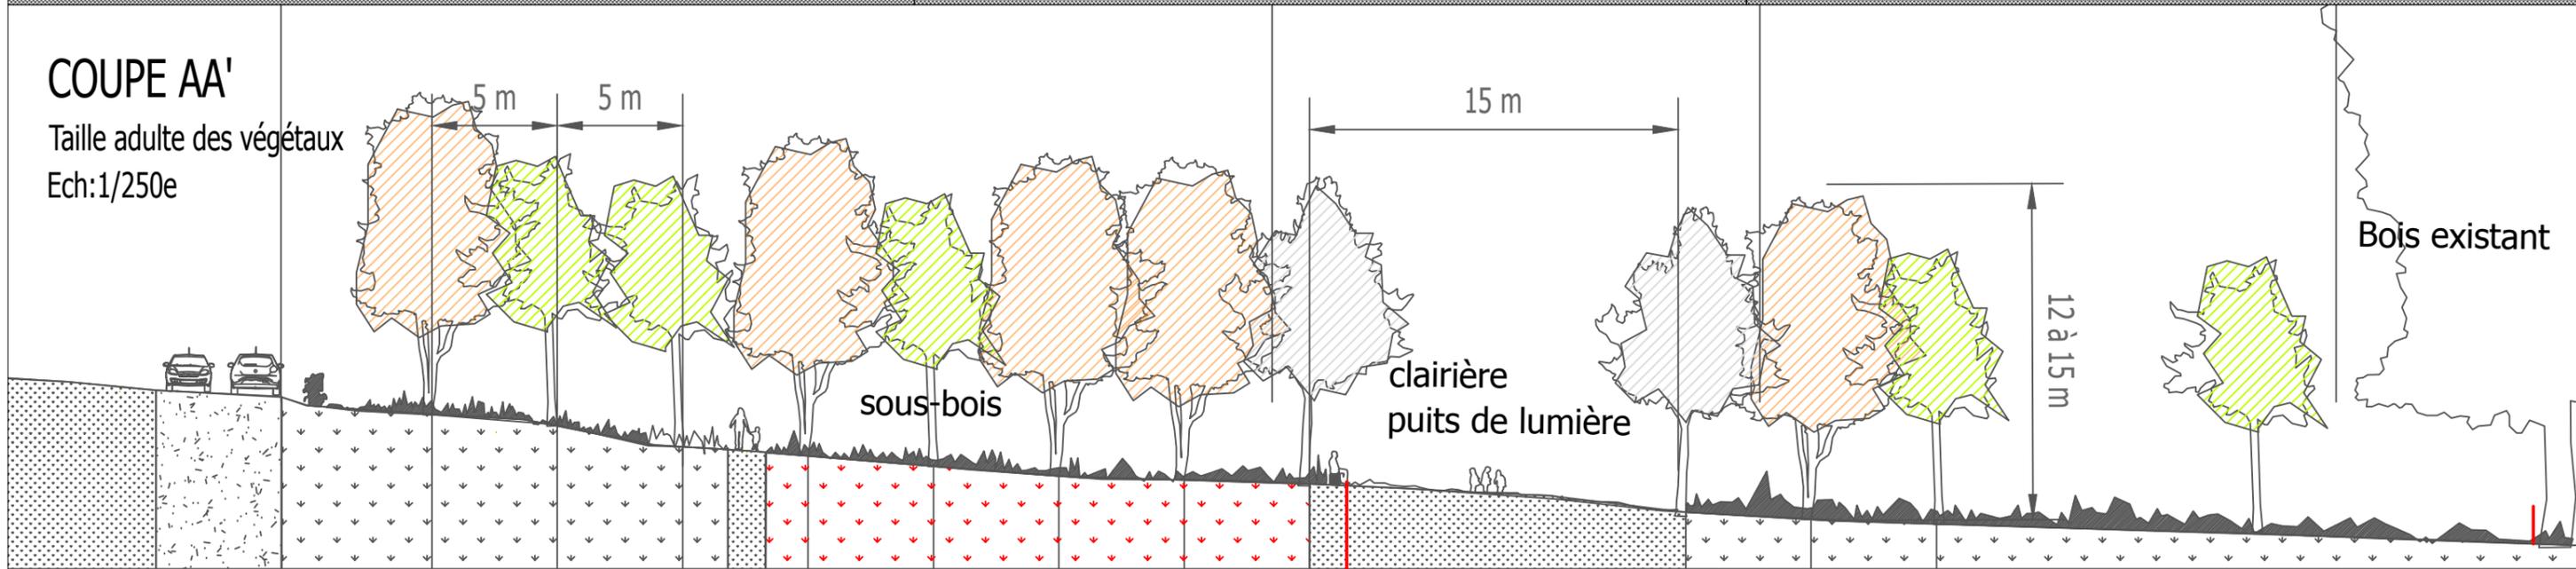

LEGENDE

-  Betula utilis jacquemontii
-  Prunus avium plena
-  Betula lenta

-  Prairie rase (chemins piétons et clairières)
1 fauche/semaine (printemps-été)
-  Prairie+vivaces
-  Prairie existante (2 à 3 fauches/an)

Detail bancs (1 unité/clairière)

Ech: 1/25e
 Bois massif
 scellement plots béton

